



RZUT PARTERU

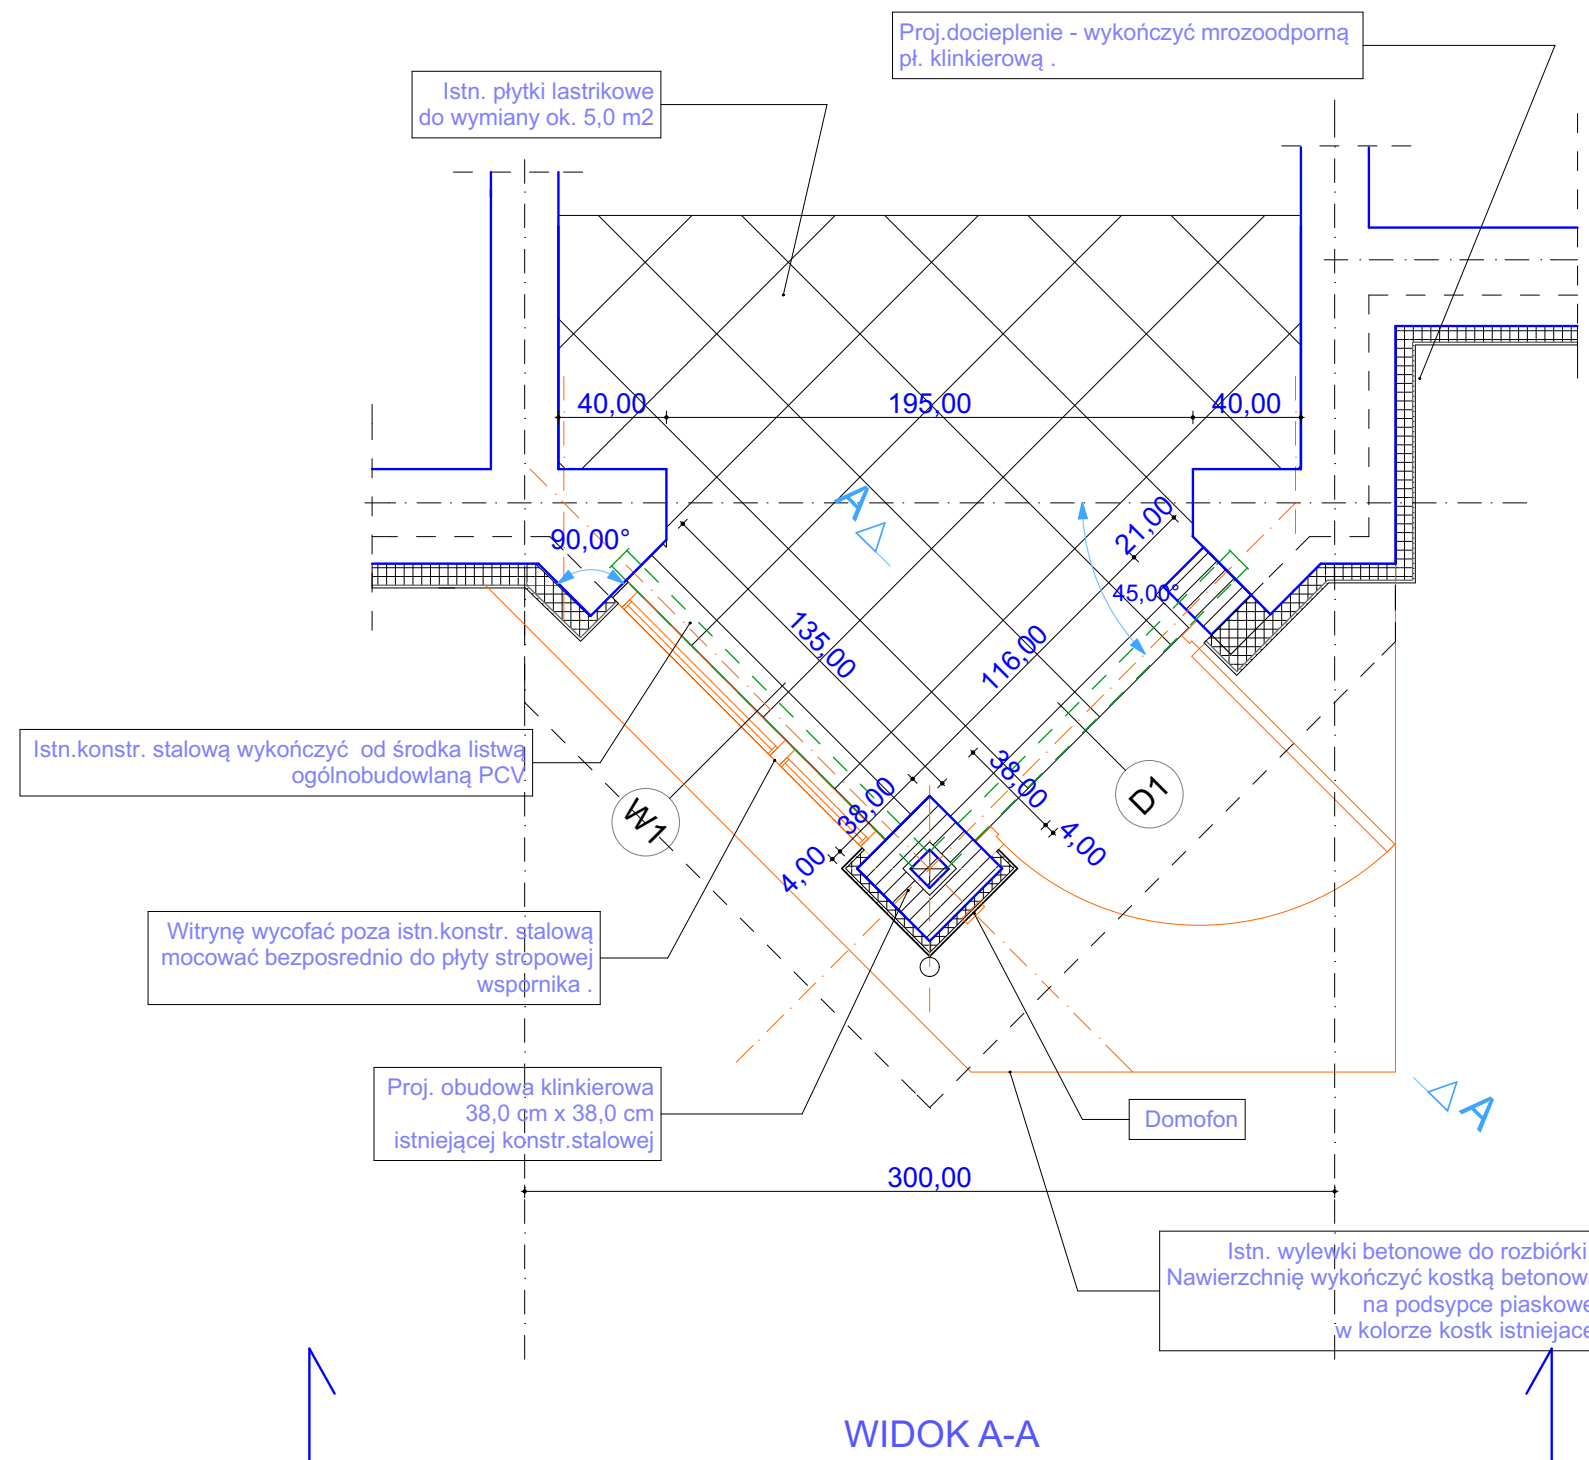


WIDOK A-A

RZUT PIĘTRA

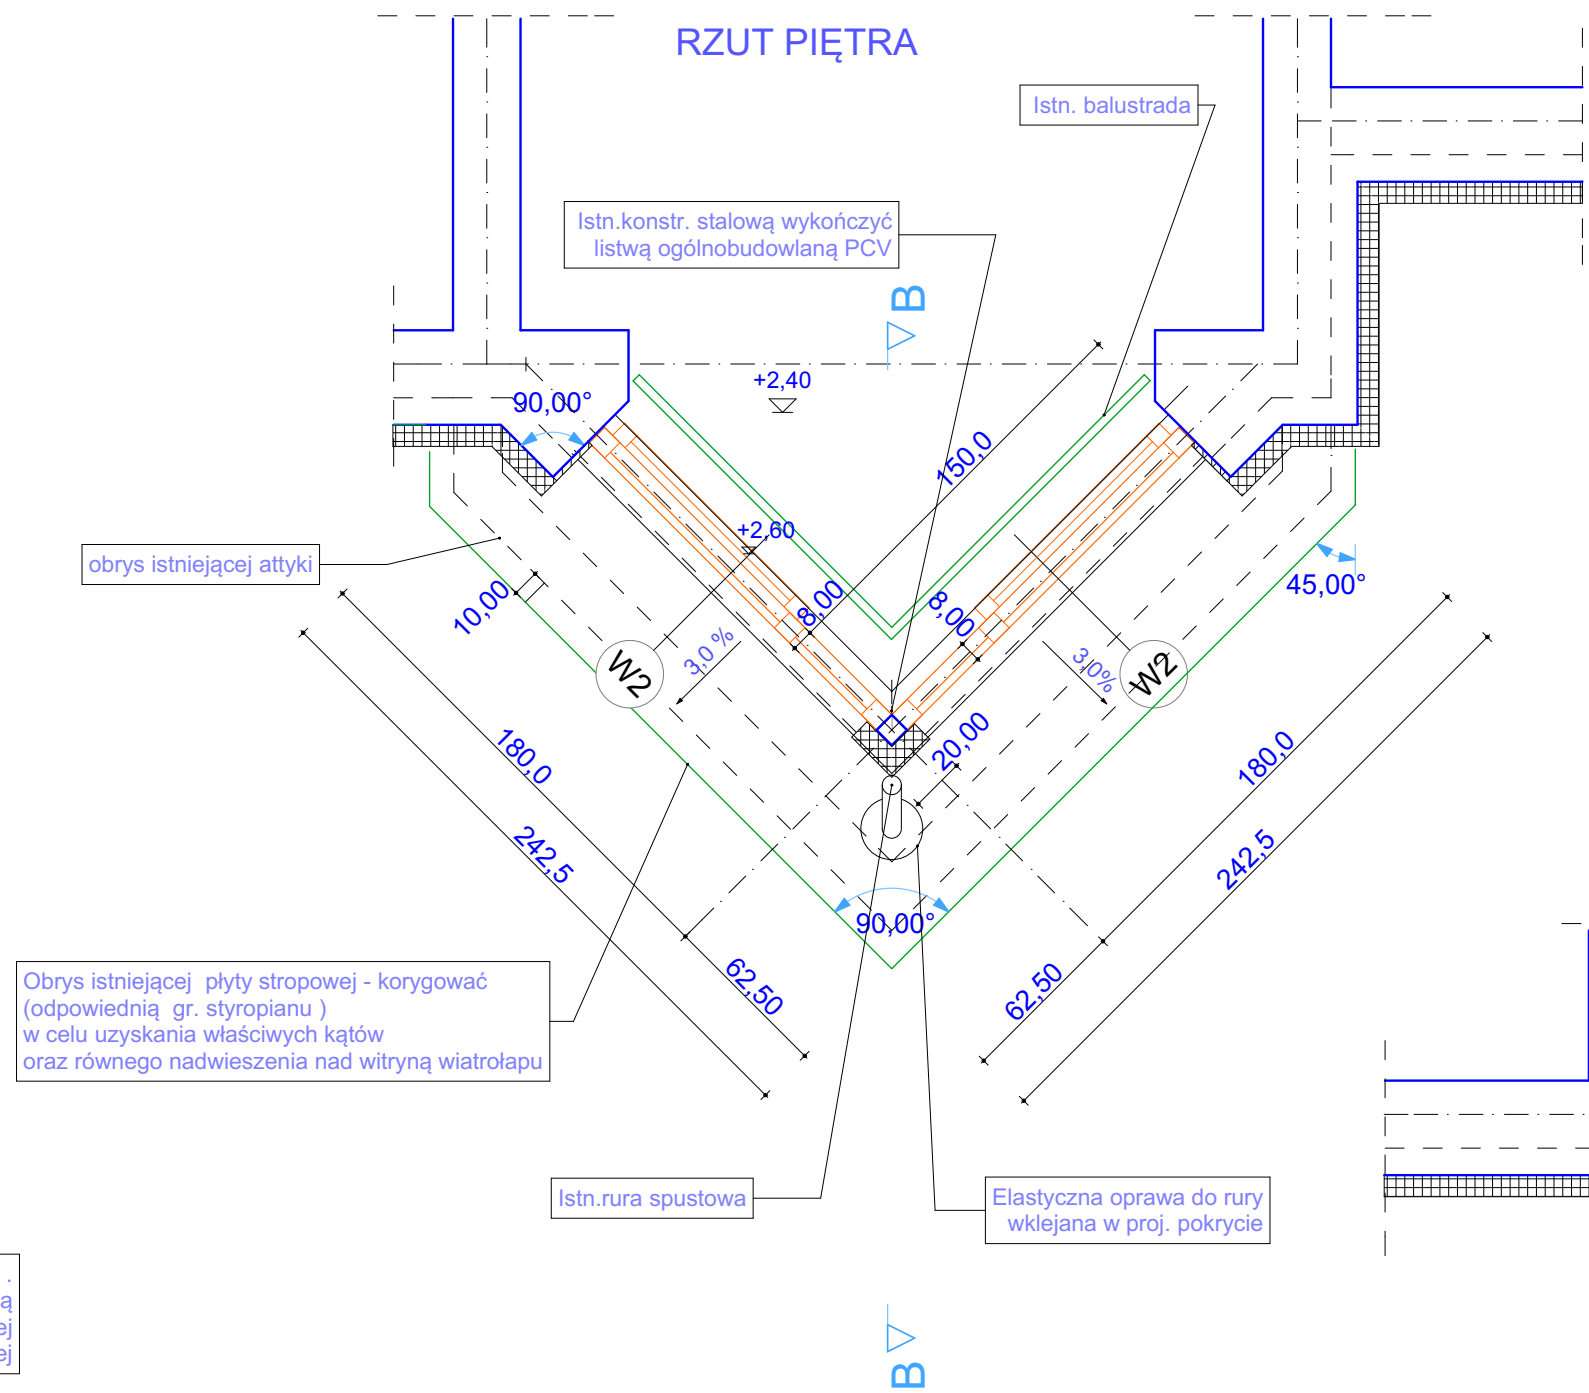


RZUT PIĘTRA


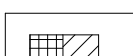
RZUT II - III PIĘTRA

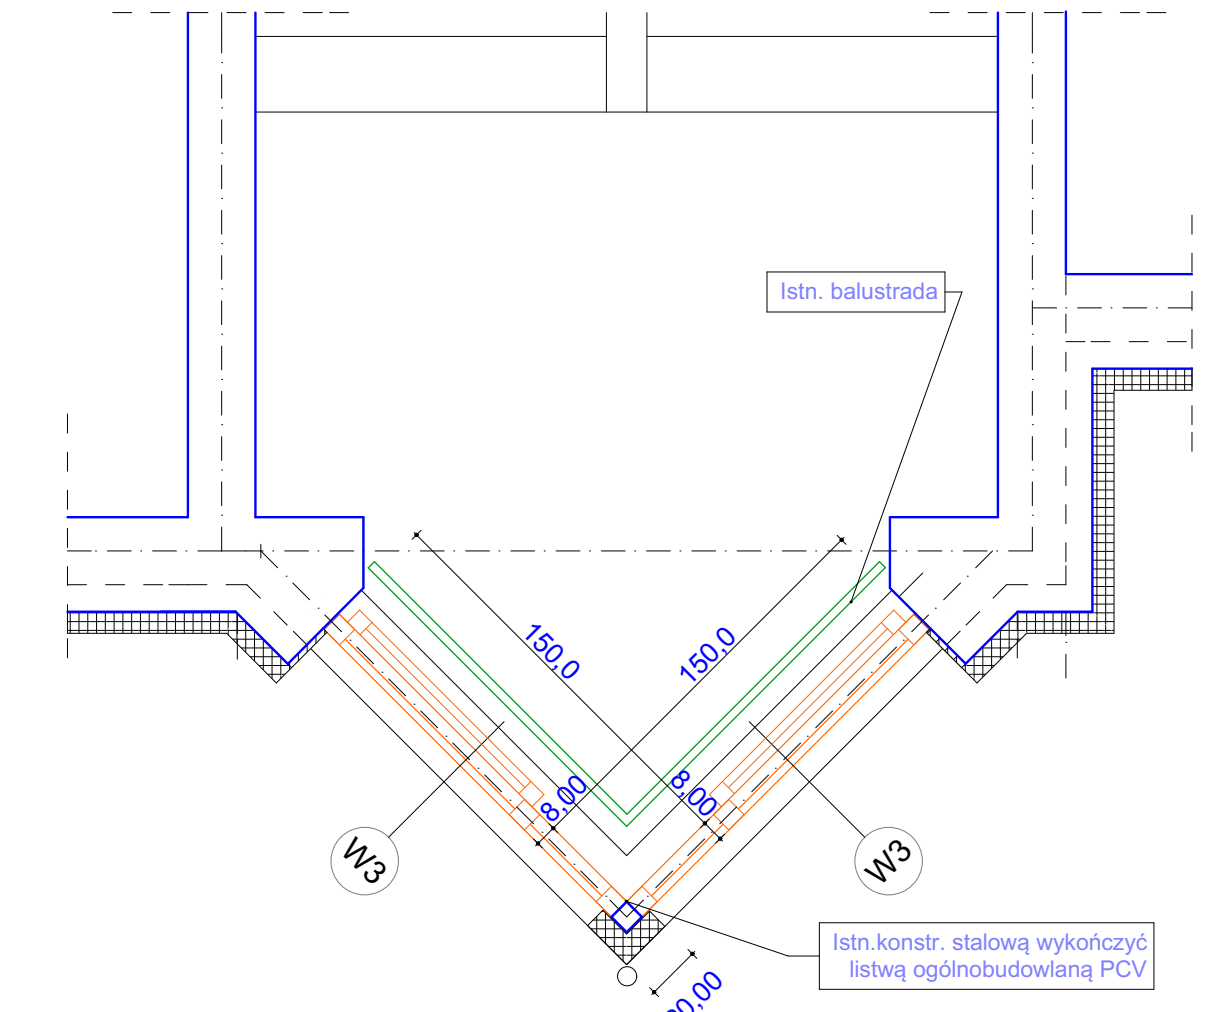

RZUT PODDASZA

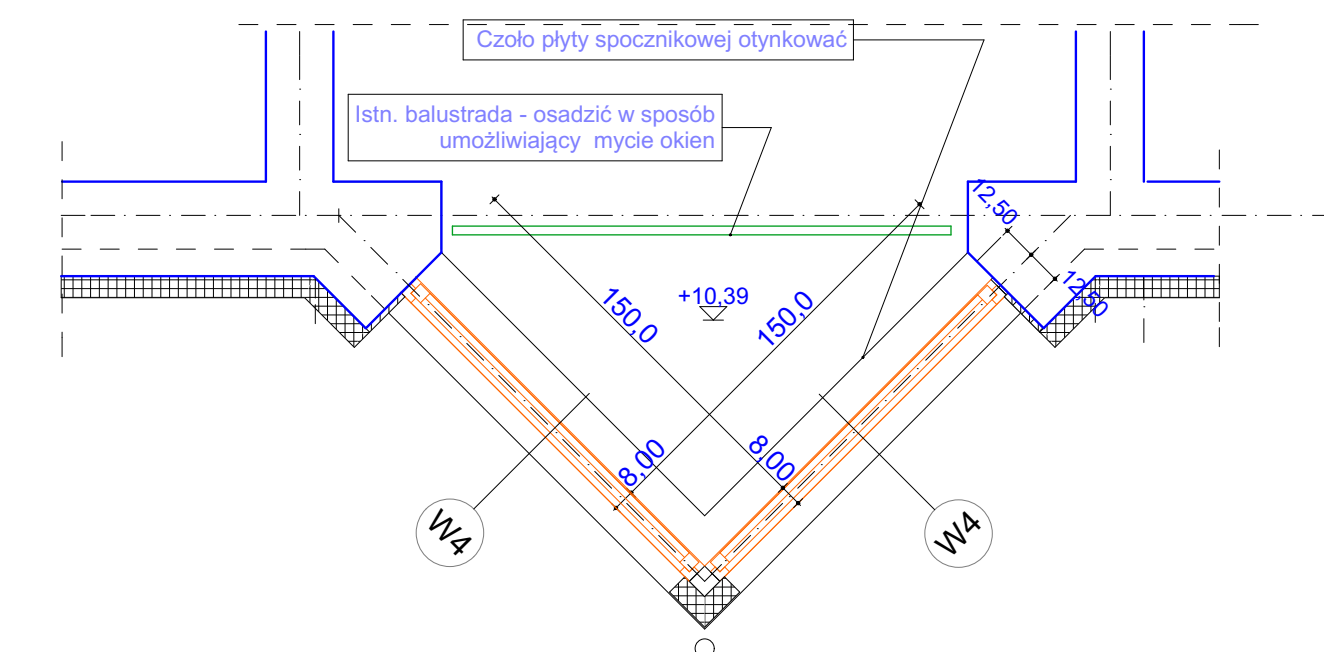

LEGENDA :

-  ŚCIANY ISTN.
-  DOCIEPLENIE, ELEMENTY PROJEKTOWANE

ATUT BIURO PROJEKTOWO - DORADCZE		71-071Szczecin, ul. Santocka 44, tel.(091) 432-37-55	
TEMAT:	BUDYNEK MIESZKALNY WIELORODZINNY Z USŁUGAMI W PARTERZE - REMONT ELEWACJI		
ADRES:	ul. Łukasńskiego 40, 40A, 40B, 40C Szczecin, dz. nr 1/6 obręb 74 Pogodno		
FAZA / BRANŻA :	P.B. ARCHITEKTURA	DATA	04.2018
NAZWA RYSUNKU:	DETALIE KLATEK SCHODOWYCH	SKALA	1:25
PROJEKTOWAŁ :	mgr inż. arch. Dorota Tkaczyk-Jalowiecka	upr. bud. 199/Sz/90	NR RYS.
			3