ELEWACJA POŁUDNIOWA

ELEWACJA WSCHODNIA

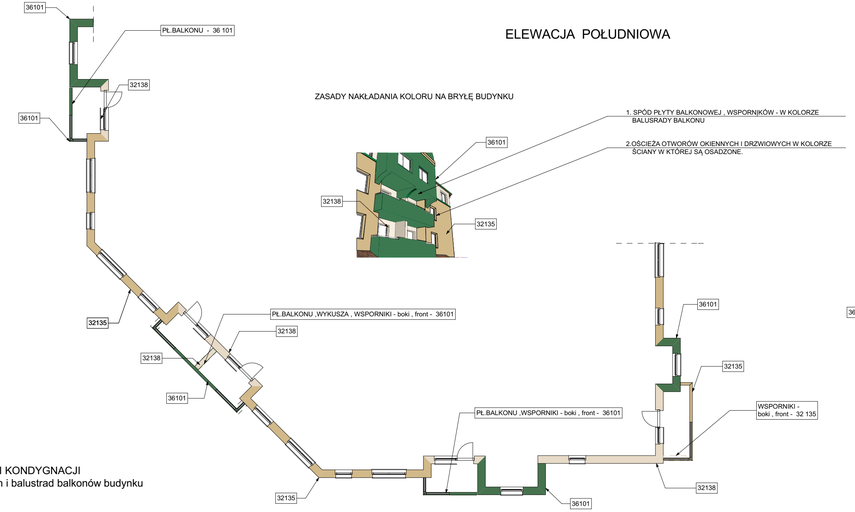

RZUT I - II KONDYGNACJI
kolor ścian i balustrad balkonów budynku

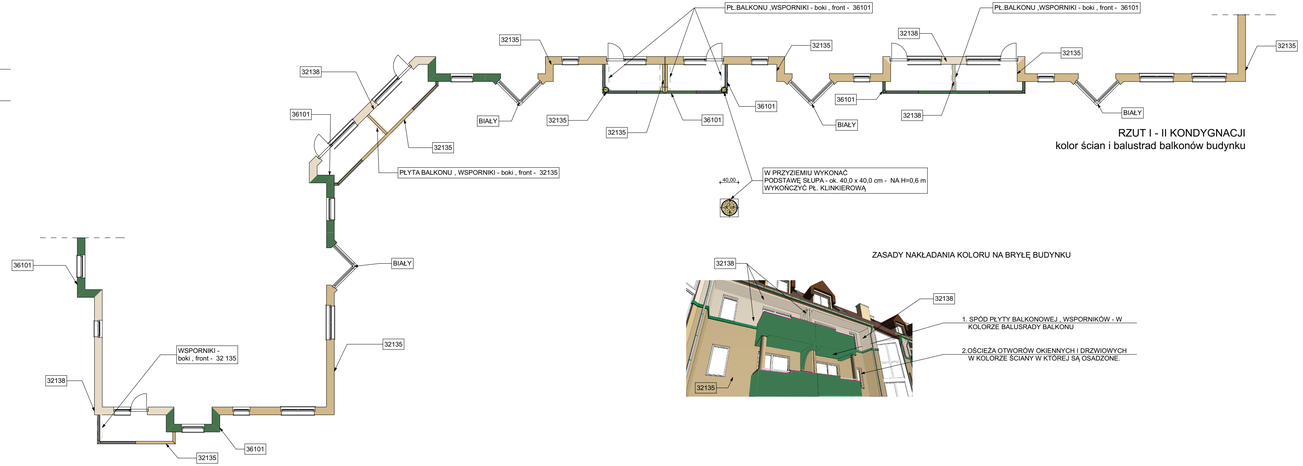

RZUT I - II KONDYGNACJI
kolor ścian i balustrad balkonów budynku

LEGENDA

- TYNK AKRYLOWY WG KAT. F-MY STO KOL 36 101
- TYNK AKRYLOWY WG KAT. F-MY STO KOL 32138
- TYNK AKRYLOWY WG KAT. F-MY STO KOL 32135
- **COKÓŁ PARTER- PŁYTKA ELEWACYJNA KLINKIEROWA FORMAT 250X13X65 mm NP FIRMY ROBEN SORENTO- PISAKOWO BIAŁY,525 LATE WS**
- **BONIOWANIE- PŁ.BONIOWE STO-Bossenplatte 50 X 100 z naciętym wpustem**
- **BALUSTRADA BALKONÓW :**
  - PARAPETNIKI KLINKIEROWE ,
  - POCHWYTY- RURA Ø 50 - STAL NIERDZEWNA W KOLORZE NATURALNYM.
  - RÓYGACZE ODWADNIAJĄCE - RURA Z KOLNIERZEM - TYTAN - CYNK

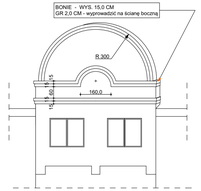

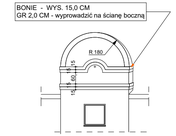

UWAGI

1. STOLARKA OKIENNA I DRZWIOWA WIATROŁAPÓW PCV KOLOLOR BIAŁY
2. PŁYTKI KLINKIEROWE KLEIĆ NA ELASTYCZNEJ ,MROZOODPORNEJ ZAPRAWIE KLEJOWEJ, FUGI W KOLORZE SZARYM
3. OŚCIEŻA OTWORÓW OKIENNYCH I DZRWIOWYCH W KOLORZE ŚCIANY W KTÓREJ SĄ OSADZONE
4.SPÓD PŁYTY BALKONOWEJ , WSPORNIKI W KOLORZE BALUSTRADY BALKONU
5.WSZYSTKIE BALUSTRADY BALKONÓW WYKOŃCZYĆ JEDNAKOWĄ PŁ.KLINKIEROWĄ NP.F-MY ROBEN, SORENTO PISAKOWO- BIAŁY,525 LATE WS

ATUT	BIURO PROJEKTOWO - DORADCZE ul.Sanitocka 44,71-071 Szczecin, tel./fax (091) 432-37-55
OBIEKT:	BUDYNEK MIESZKALNY WIELORODZINNY Z USŁUGAMI W PARTERZE - REMONT ELEWACJI
ADRES:	ul. Łukasińskiego 40,40A,40B,40C Szczecin, dz.nr 1/6 obręb 74 Pogodno
TEMAT / BRANŻA	P.B. ARCHITEKTURA — Data : 04.2018
TYTUŁ RYSUNKU	ELEWACJE WSCHODNIA , POŁUDNIOWA - BUD. C — SKALA 1:150
PROJEKTOWAŁ :	mgr inż.arch.Dorota Tkaczyk-Jakiewicka upr.bud.199/Sz/90 — 1